


# KRAFTZENTRALE





Kraftzentrale

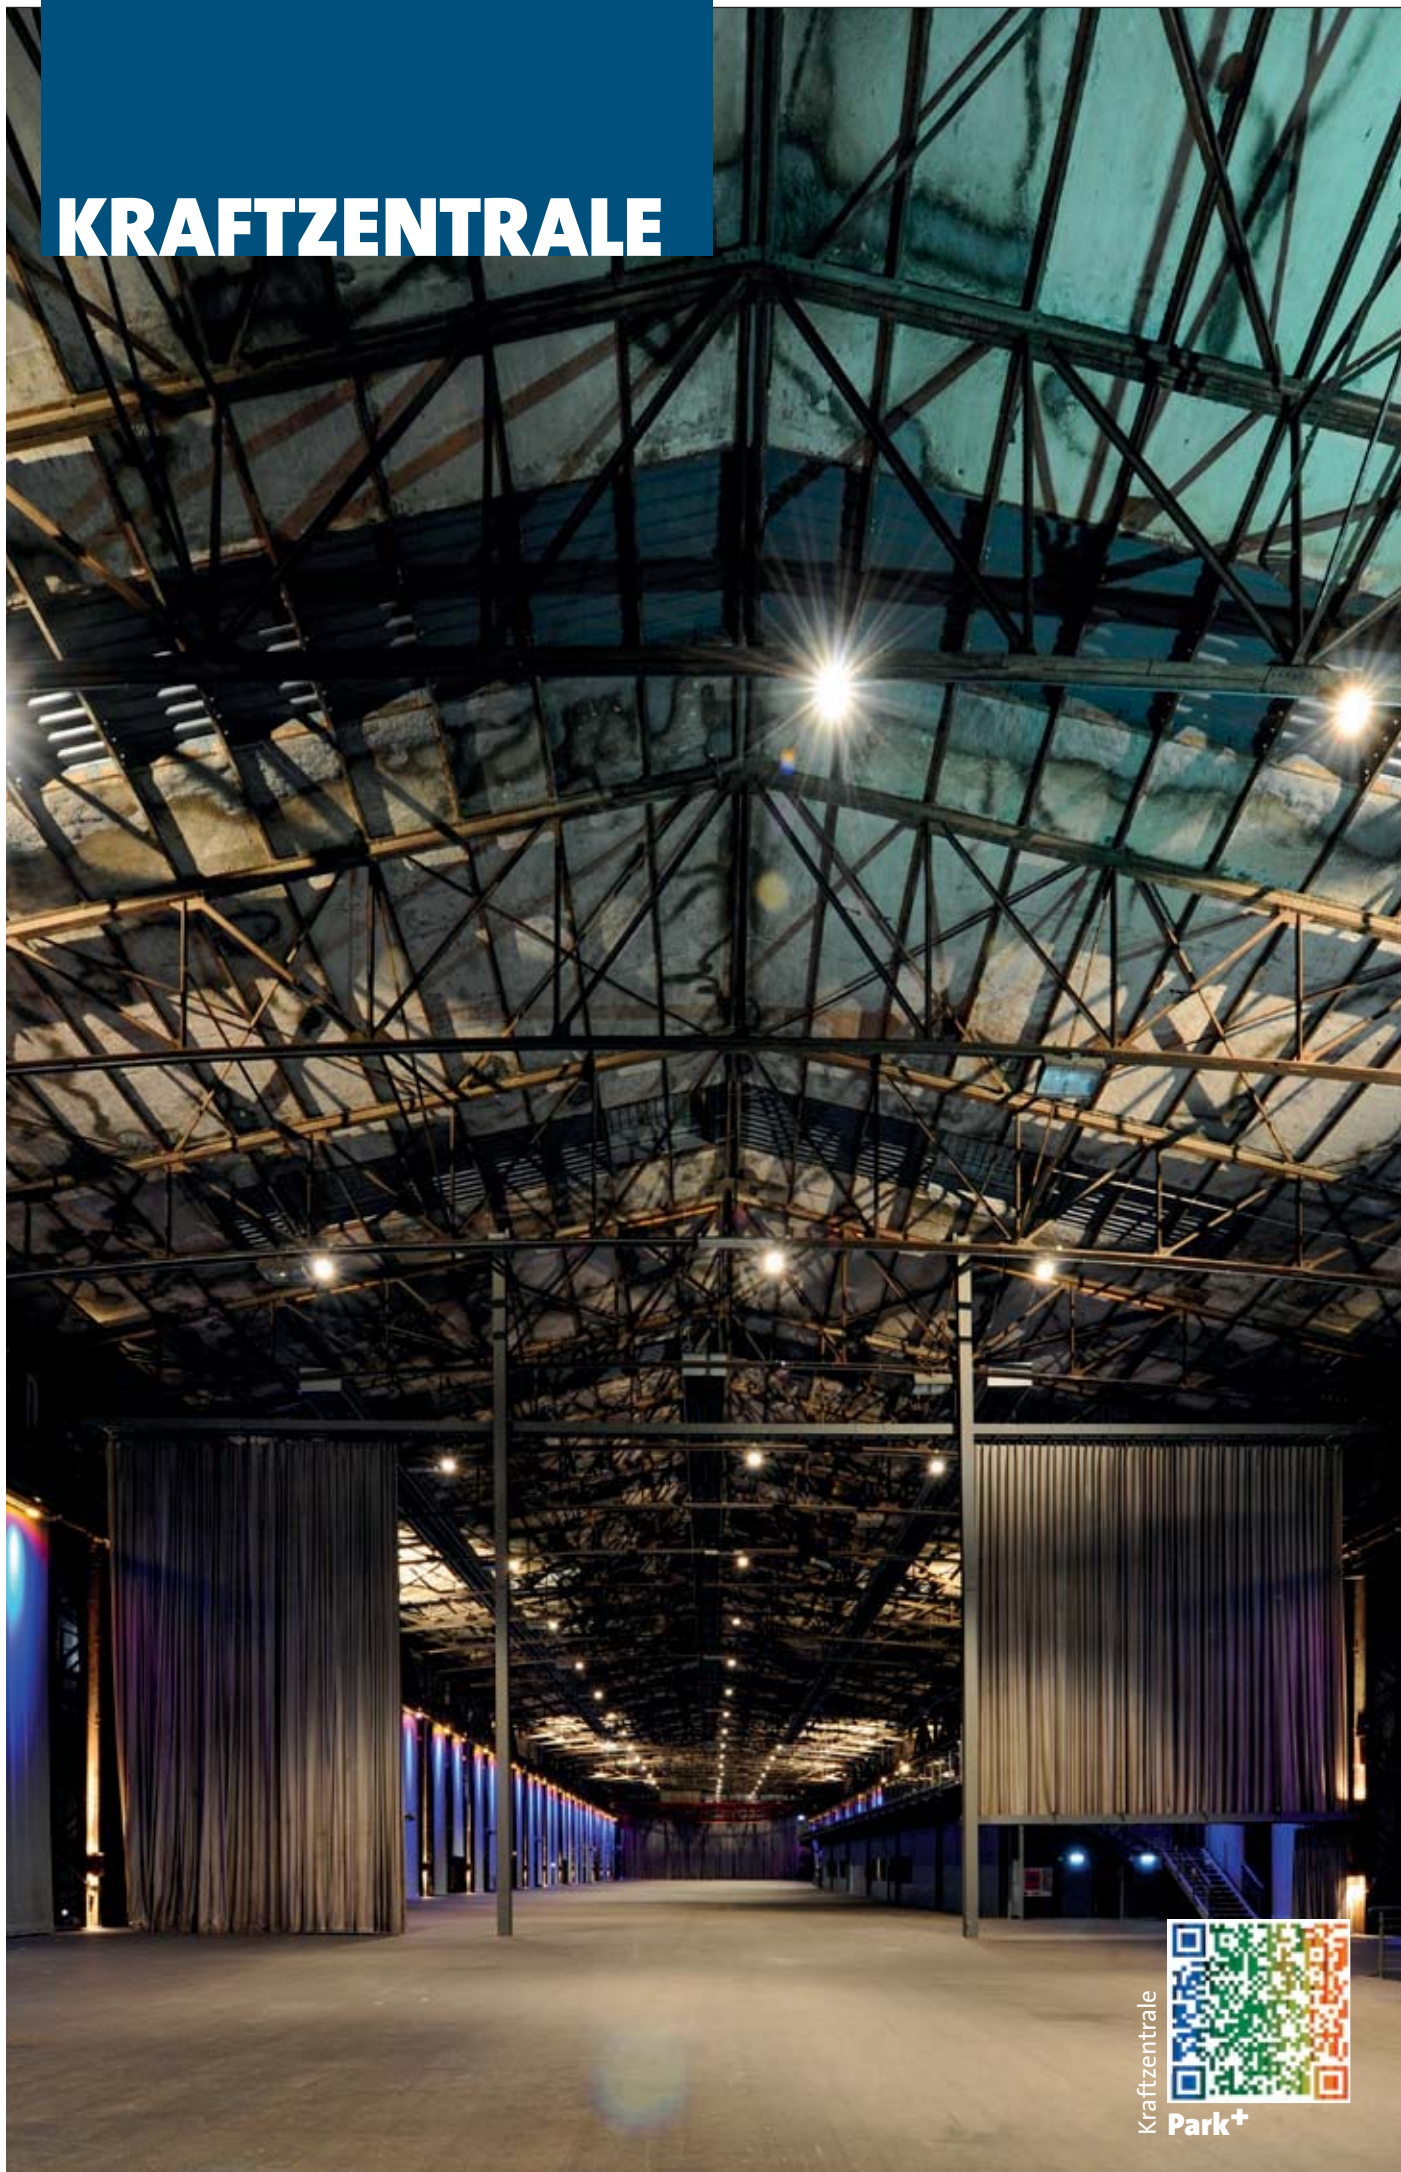

Park+

*In der Kraftzentrale finden raumgreifende Inszenierungen eine Bühne. Sie öffnet sich mit einer Länge von 170 Metern und einer Breite von 34 Metern für bis zu 4.200 Gäste. Hier gewinnen Konzerte, Firmengalas, Produktpräsentationen oder Staatsempfänge den Touch des Außergewöhnlichen. Nutzen Sie die Synergie aus Ihren kreativen Eventideen und einer kontraststarken Halle für Veranstaltungen, die nicht nur groß sind, sondern herausragend. Sie bestimmen, was gespielt wird. Und wo! Die Bühne findet genau den Platz, der Ihr Programm besonders klar in Szene setzt. Durch zwei Vorhänge lässt sich die Kraftzentrale in drei Bereiche teilen. Die Halle ist durch ein Rolltor befahrbar.*

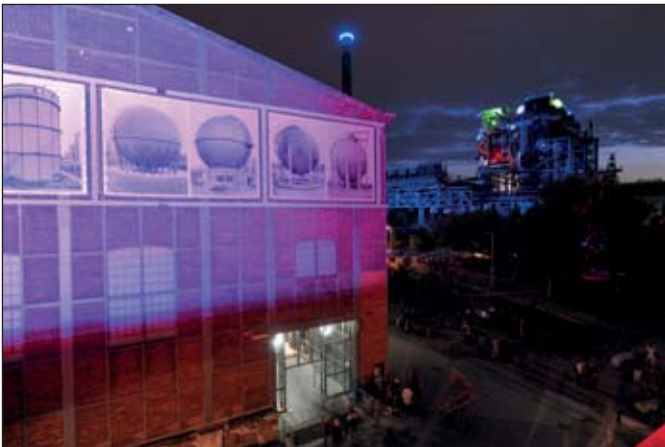

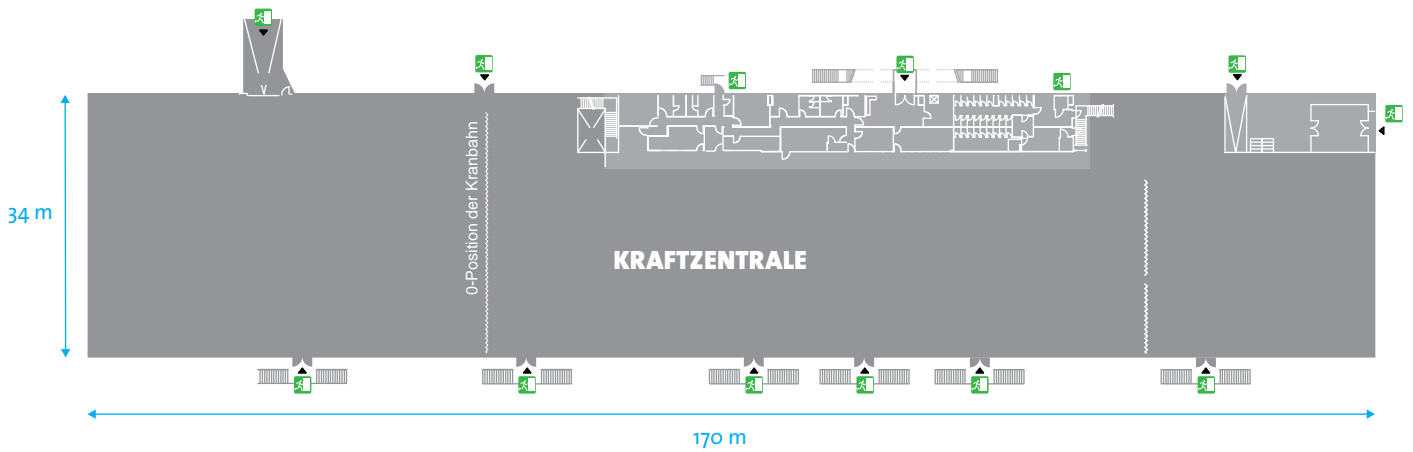

### Das Wichtigste in Kürze:



#### **Beleuchtung**

Die Halle verfügt über Architekturbeleuchtung und Arbeitslicht, aber kein Tageslicht.



#### **Gastronomische Bindung**

Die Kraftzentrale ist frei von gastronomischen Bindungen. Ausnahme: Das zum Ausschank gelangende Bier und die alkoholfreien Getränke müssen bei einem Vertragspartner des Landschaftsparks (Getränkefachgroßhandel) bezogen werden.



#### **Toiletten**

Die Halle verfügt über Toilettenanlagen sowie ein rollstuhlgerechtes WC. Die Garderobenräume verfügen über eigene Toiletten und Duschen.



#### **Befahrbarkeit**

Die Kraftzentrale ist über ein Rolltor (Durchfahrthöhe 3,80 Meter) mit einem LKW bis maximal 12 Tonnen Gesamtgewicht befahrbar.



#### **Stromkapazität**

Das ehemalige Hüttenwerk bietet großzügige Infrastruktur. Starkstrom in allen Hallenteilen. Individuelle technische Absprache je nach Anforderung.



#### **Dachkonstruktion**

Die Dachkonstruktion der Kraftzentrale kann zum Hängen von Lasten (Rigging etc.) genutzt werden.



#### **Internetanschluss**

WLAN und LAN auf Anfrage.



#### **Parkplatz**

1.500 Parkplätze am Standort vorhanden.



#### **Heizungsanlagen**

Die Halle verfügt über Heizungsanlagen und kann auch im Winter genutzt werden.



#### **Nachruhe**

Neben der Kraftzentrale befindet sich eine Jugendherberge. Zwischen 22 Uhr und 6 Uhr kann im hinteren Bereich der Halle nicht angeliefert werden.



#### **Funktionsräume**

Die Halle verfügt über Garderobenräume für Catering, Künstler, Sanitäter, Technik o.ä..



#### **Barrierefreiheit**

Die Kraftzentrale verfügt über eine rollstuhlgerechte Rampe.



#### **Kombinationsempfehlung**

Der Kraftzentralenvorplatz und der Cowperplatz präsentieren sich als unschlagbare Outdoor-Ergänzung zur Kraftzentrale. Die kleine Gleiswaage vor der Kraftzentrale hat sich bewährt als Tickethäuschen, Cateringzentrale, Merchandising-Shop, Infocenter, Weinlounge etc..

Raum	Größe	Kapazität	Beschreibung
Kraftzentrale	6.000 m <sup>2</sup> 170 m x 34 m Lichte Höhe: ca. 14,5 m	Maximale Kapazität: 4.200 Personen Reihenbestuhlung: 4.000 Galabestuhlung: 3.000 Parlamentarische Bestuhlung: 2.000	Asphaltboden Vorhänge, die als Raumtrenner eingesetzt werden können.